
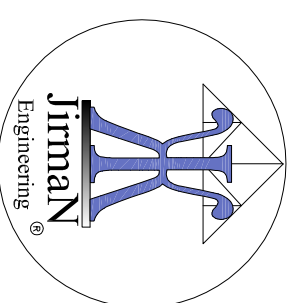
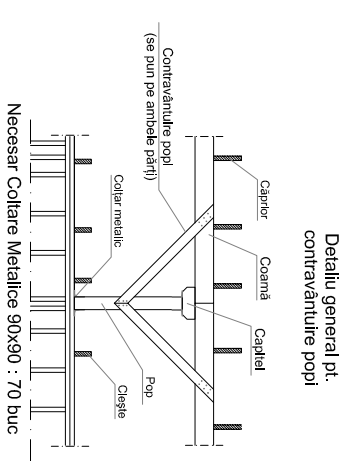



Grindă	Număr	Secțiune	Lungime	Cantit.
144	190x100 mm	5300	2	
126	100x190 mm	6320	1	
129	100x190 mm	5600	2	
124	100x190 mm	5400	2	
9	100x190 mm	4589	1	
131	100x190 mm	4537	2	
1	100x190 mm	4000	2	
130	100x190 mm	3763	2	
10	100x190 mm	3400	2	
125	100x190 mm	3300	2	
3	100x190 mm	3279	1	
143	100x190 mm	1929	1	
141	100x190 mm	1929	1	

Capitelluri	Număr	Secțiune	Lungime	Cantit.
112	100x190 mm	690	11	

Stalpi	Număr	Secțiune	Lungime	Cantit.
26	100x190 mm	2390	2	
121	100x190 mm	1336	4	
135	100x190 mm	1079	1	
140	100x190 mm	870	1	
113	100x190 mm	787	1	
132	100x190 mm	669	1	
138	100x190 mm	670	2	
122	100x190 mm	597	7	
127	100x190 mm	597	1	
139	100x190 mm	490	1	
142	100x190 mm	460	2	

Cosoroaba	Număr	Secțiune	Lungime	Cantit.
116	100x190 mm	4200	2	
1	100x190 mm	4000	1	
1	100x190 mm	4000	1	
27	100x190 mm	4000	1	
1	100x190 mm	4000	7	
27	100x190 mm	4000	1	
118	100x190 mm	2550	1	
117	100x190 mm	2550	1	
120	100x190 mm	2200	2	
119	100x190 mm	1700	1	

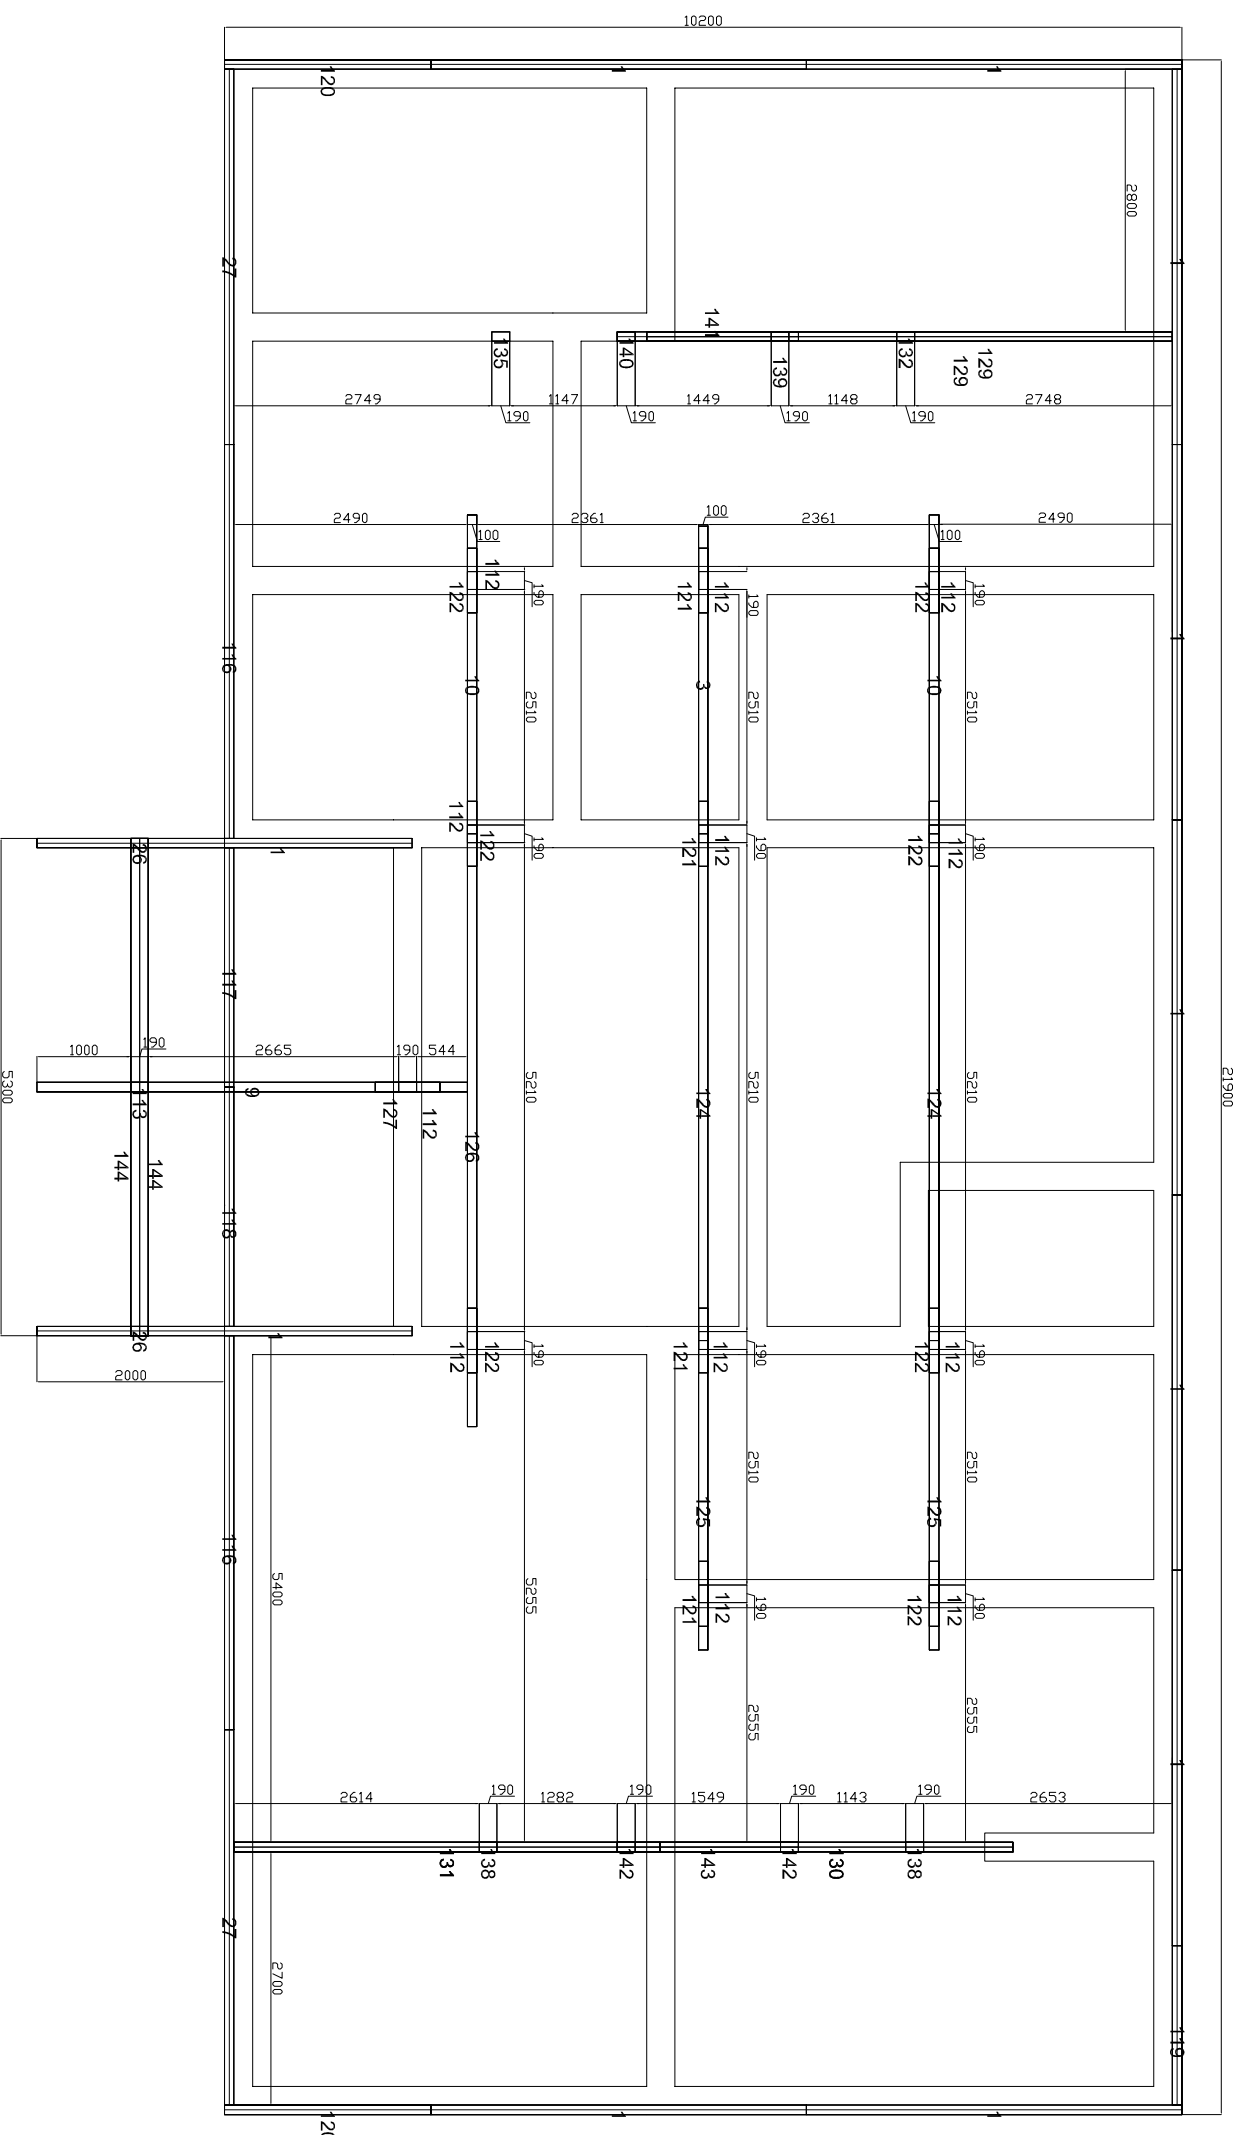

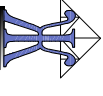VERIFICATOR/ EXPERT	NUME	SEMNĂTURA	CERINȚA	REFERAT/EXPERTIZA NR./DATA
SPECIFICAȚIE	NUME	SEMNĂTURA	Scara: 1:16	Beneficiar: <b>Politia Comunitara</b>
ȘEF PROIECT	ing.Lisnic E.	<i>E. Lisnic</i>	Data: Februarie 2009	Titlul proiectului: <b>Acoperis sediu Politia Comunitara</b>
PROIECTAT	ing.Lisnic E.	<i>E. Lisnic</i>		Titlu plansă: <b>Plan Stalpi si grinzi</b>
DESENAT	ing.Lisnic E.	<i>E. Lisnic</i>		Planșa nr. <b>R-01</b>
 <b>S.C. Jirman Engineering S.R.L.</b> Str. Victoriei, Bl. 10, Sc. A, Et. 3, Ap. 14, Or. Victoria, Jud. Brasov Tel:0742879974 Fax:0368815748; E-mail:lisnic_eugeniu@yahoo.com Nr. de înmatriculare:J08/2667/03.10.2007				Proiect nr. <b>02/09</b>