Panta = 17°

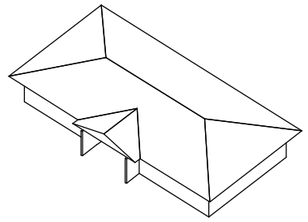

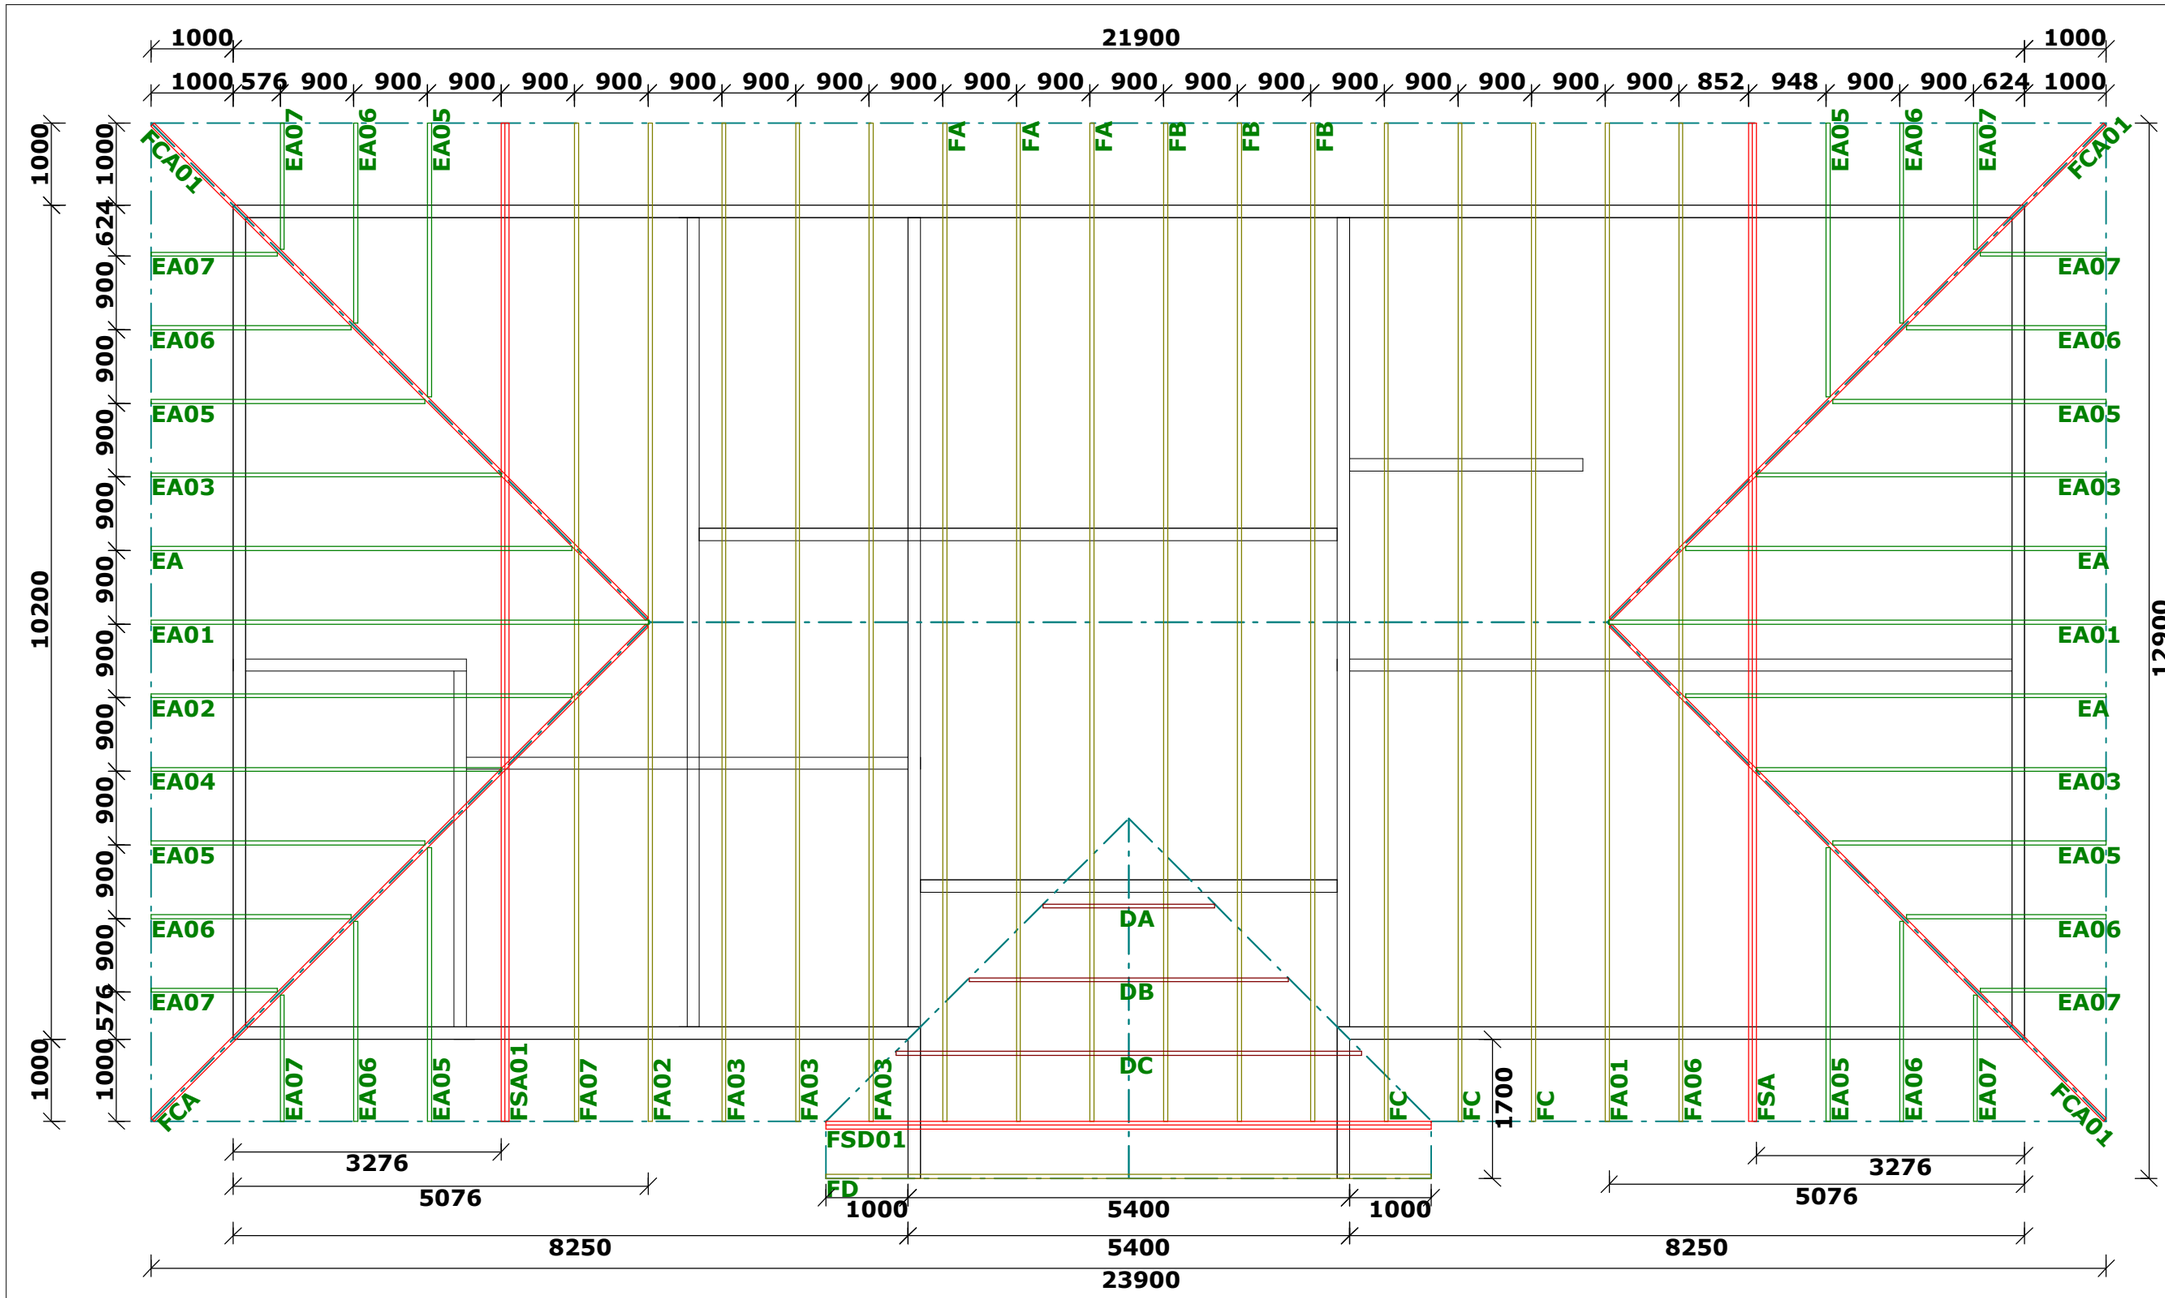

DETALIU PRINDERE PE REAZEM INTERMEDIAR (principiu)

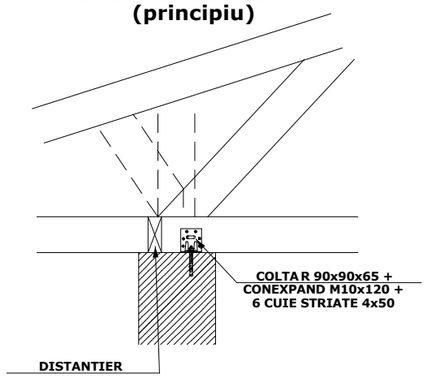

DETALIU PRINDERE PE REAZEM (principiu)

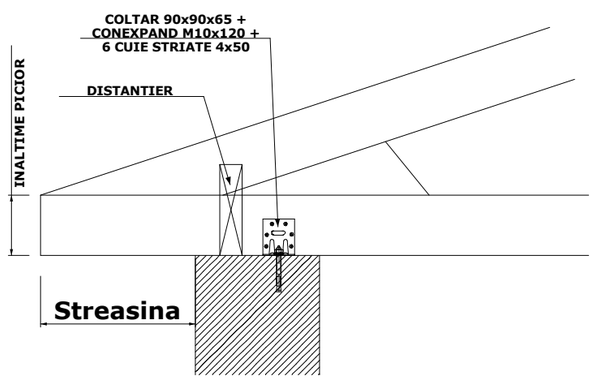

VERIFICATOR/ EXPERT	NUME	SEMNATURA	CERINTA	REFERAT/EXPERTIZA NR./DATA

S.C. MiTek Industries Group S.R.L.
Str. Emil Garleanu Nr.4 Bl. V53D, Sc. A, Ap. 4, Sector 3 Bucuresti
Tel.: 0213220637; E-mail: office@mitek.ro; Web: www.mii.com
Nr. de înmatriculare: J40/5401/2006

Beneficiar: Politia comunitara Chitila				Proiect nr.
SPECIFICATIE	NUME	SEMNATURA	Scara: 1:75	Titlu proiect: Sediu politie comunitara / Faza: D.D.E.
SEF PROIECT				
PROIECTAT			Data: 03.04.2009	Titlu plansa: Plan sarpanta / Plansa nr. R-01
DESENAT				

© Planurile si informatiile sunt în proprietatea si au copyrigh t-ul S.C. Mitek Industries Group S.R.L., t oate drepturile sunt rezervate. Nu puteti, reproduce, mod ifica sau transmite nici unul din aceste planuri sau informatii, fara permisiunea expresa scrisa a S.C. Mitek Industries Group S.R.L. Ori ce reproducere fara obtinerea prealabila a acordu lui scris va fi considerata o violare a copyright-ului detinut de S .C. Mitek Industries Group S.R.L. asupra planurilor si informatiilor, si va fi intentat a Instantei de judecata din municipiul Bu curesti.